


**Usnesení schůze Zastupitelstva obce Nový Jimramov  
ze dne 30. 8. 2022**

- 1) Zastupitelstvo obce, v závislosti na projednávání možnosti čerpání krajské dotace POVV na r. 2023 na opravu účelové komunikace obce, pověřilo starostu zjištěním možností odkupu pozemku parc.č. 371/1, který je ve vlastnictví paní Ing. Jany Fialové a paní Ludmily Švandové (dle přiložené katastrální mapy) o výměře 62 m<sup>2</sup>.
  - Paní Ing. Jana Fialová na základě záměru obce s možným odkupem souhlasila bez podmínek.
  - Paní Ludmila Švandová, zastoupená v jednání synem Petrem Švandou je ochotna pozemek prodat za těchto podmínek:
    - Obec prodá paní L. Švandové část pozemku parc.č 371/3 (část místní komunikace obce)
    - Zároveň obec prodá paní L. Švandové pozemek parc.č. 303 o výměře 522 m<sup>2</sup> (požadovaným pozemkem vede přístupová cesta k nemovitosti třetí osoby)
    - Oba pozemky by byly prodány za cenu obvyklou v místě


ZO projednalo nabídku paní L. Švandové a možnost odkupu, příp. zveřejnění Záměru odkupu pozemku 371/1, zamítlo z důvodu nepřijatelných podmínek - především pak charakteru pozemků. Plocha požadovaných pozemků je několikanásobně větší než má výměra parc. č. 371/1; pozemek č. 371/3 představuje část místní komunikace, která tvoří přístup k obecnímu pozemku a účelové cestě; pozemek.
- 2) ZO projednalo a schválilo podání žádosti o dotace na výstavbu/rekonstrukci sociálních bytových jednotek v rámci IROP 2021-2027. jednáním v této záležitosti a návrhem nejvhodnějšího zpracovatele bude pověřena Ing. Helena Turková.
- 3) Na základě možností daných zákonem a Smlouvou č. 9270370983 o poskytnutí dotace z prostředků Státního fondu rozvoje bydlení na výstavbu nájemních bytů v obcích pro příjmově vymezené osoby dle nařízení vlády č. 146/2003 Sb. ZO projednalo a schválilo navýšení nájemného na 3 240,-Kč/měsíc. ZO. Navýšení nájemného bude upraveno formou dodatků ke smlouvám s platností od 1. října 2022.

Prudký Radek  
místostarosta

Lupač Jan  
starosta

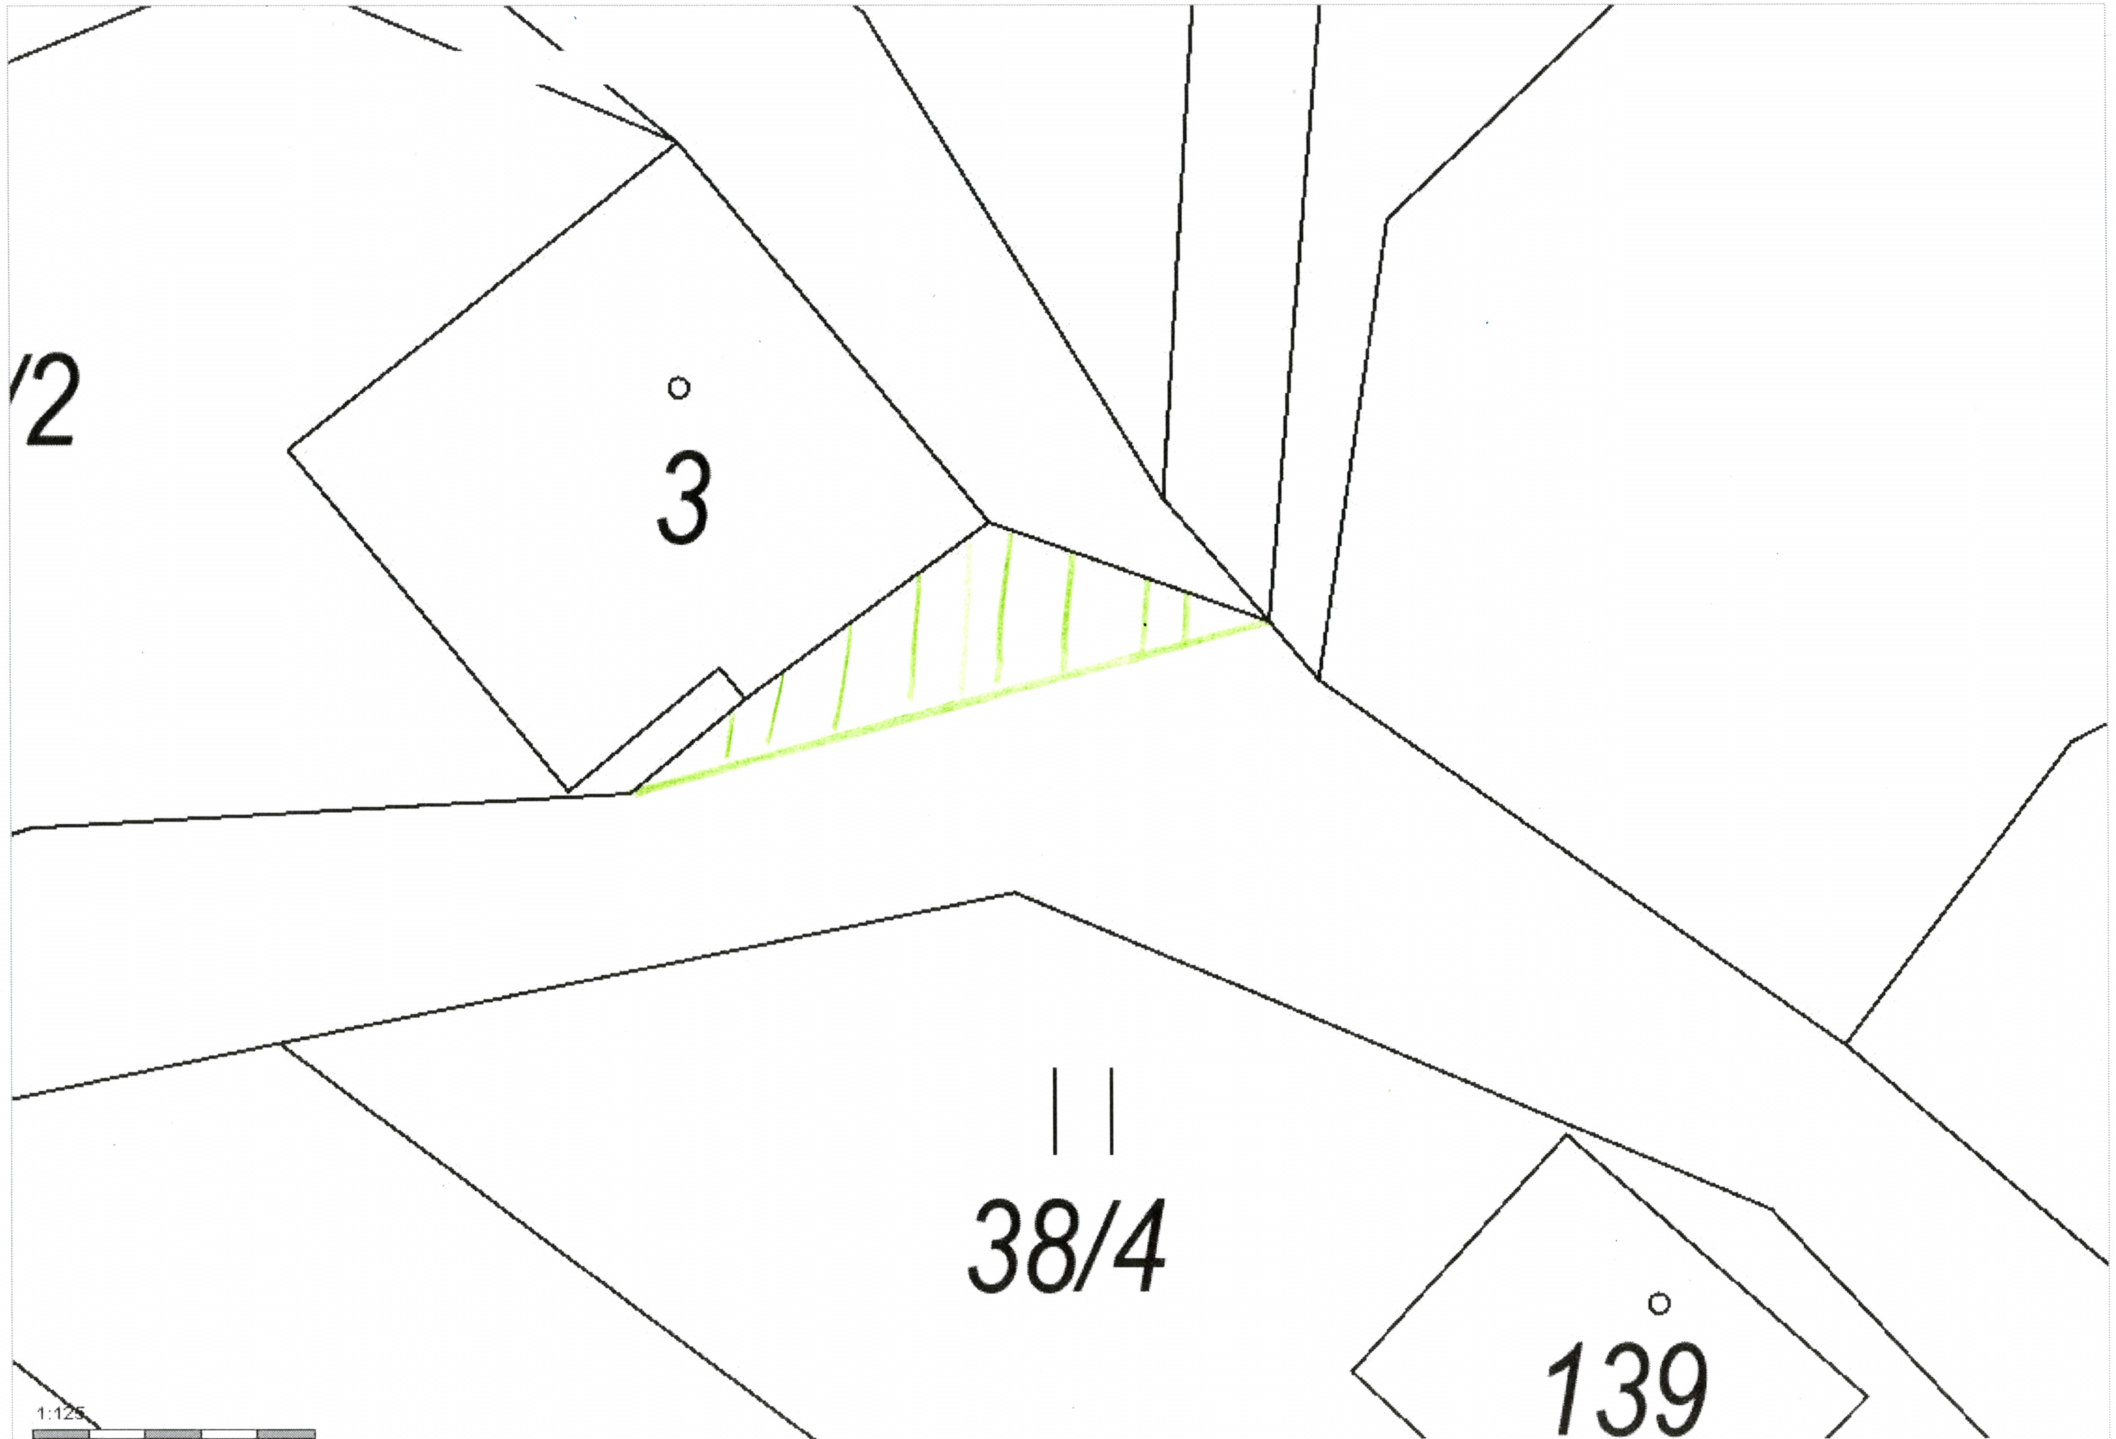

1:125

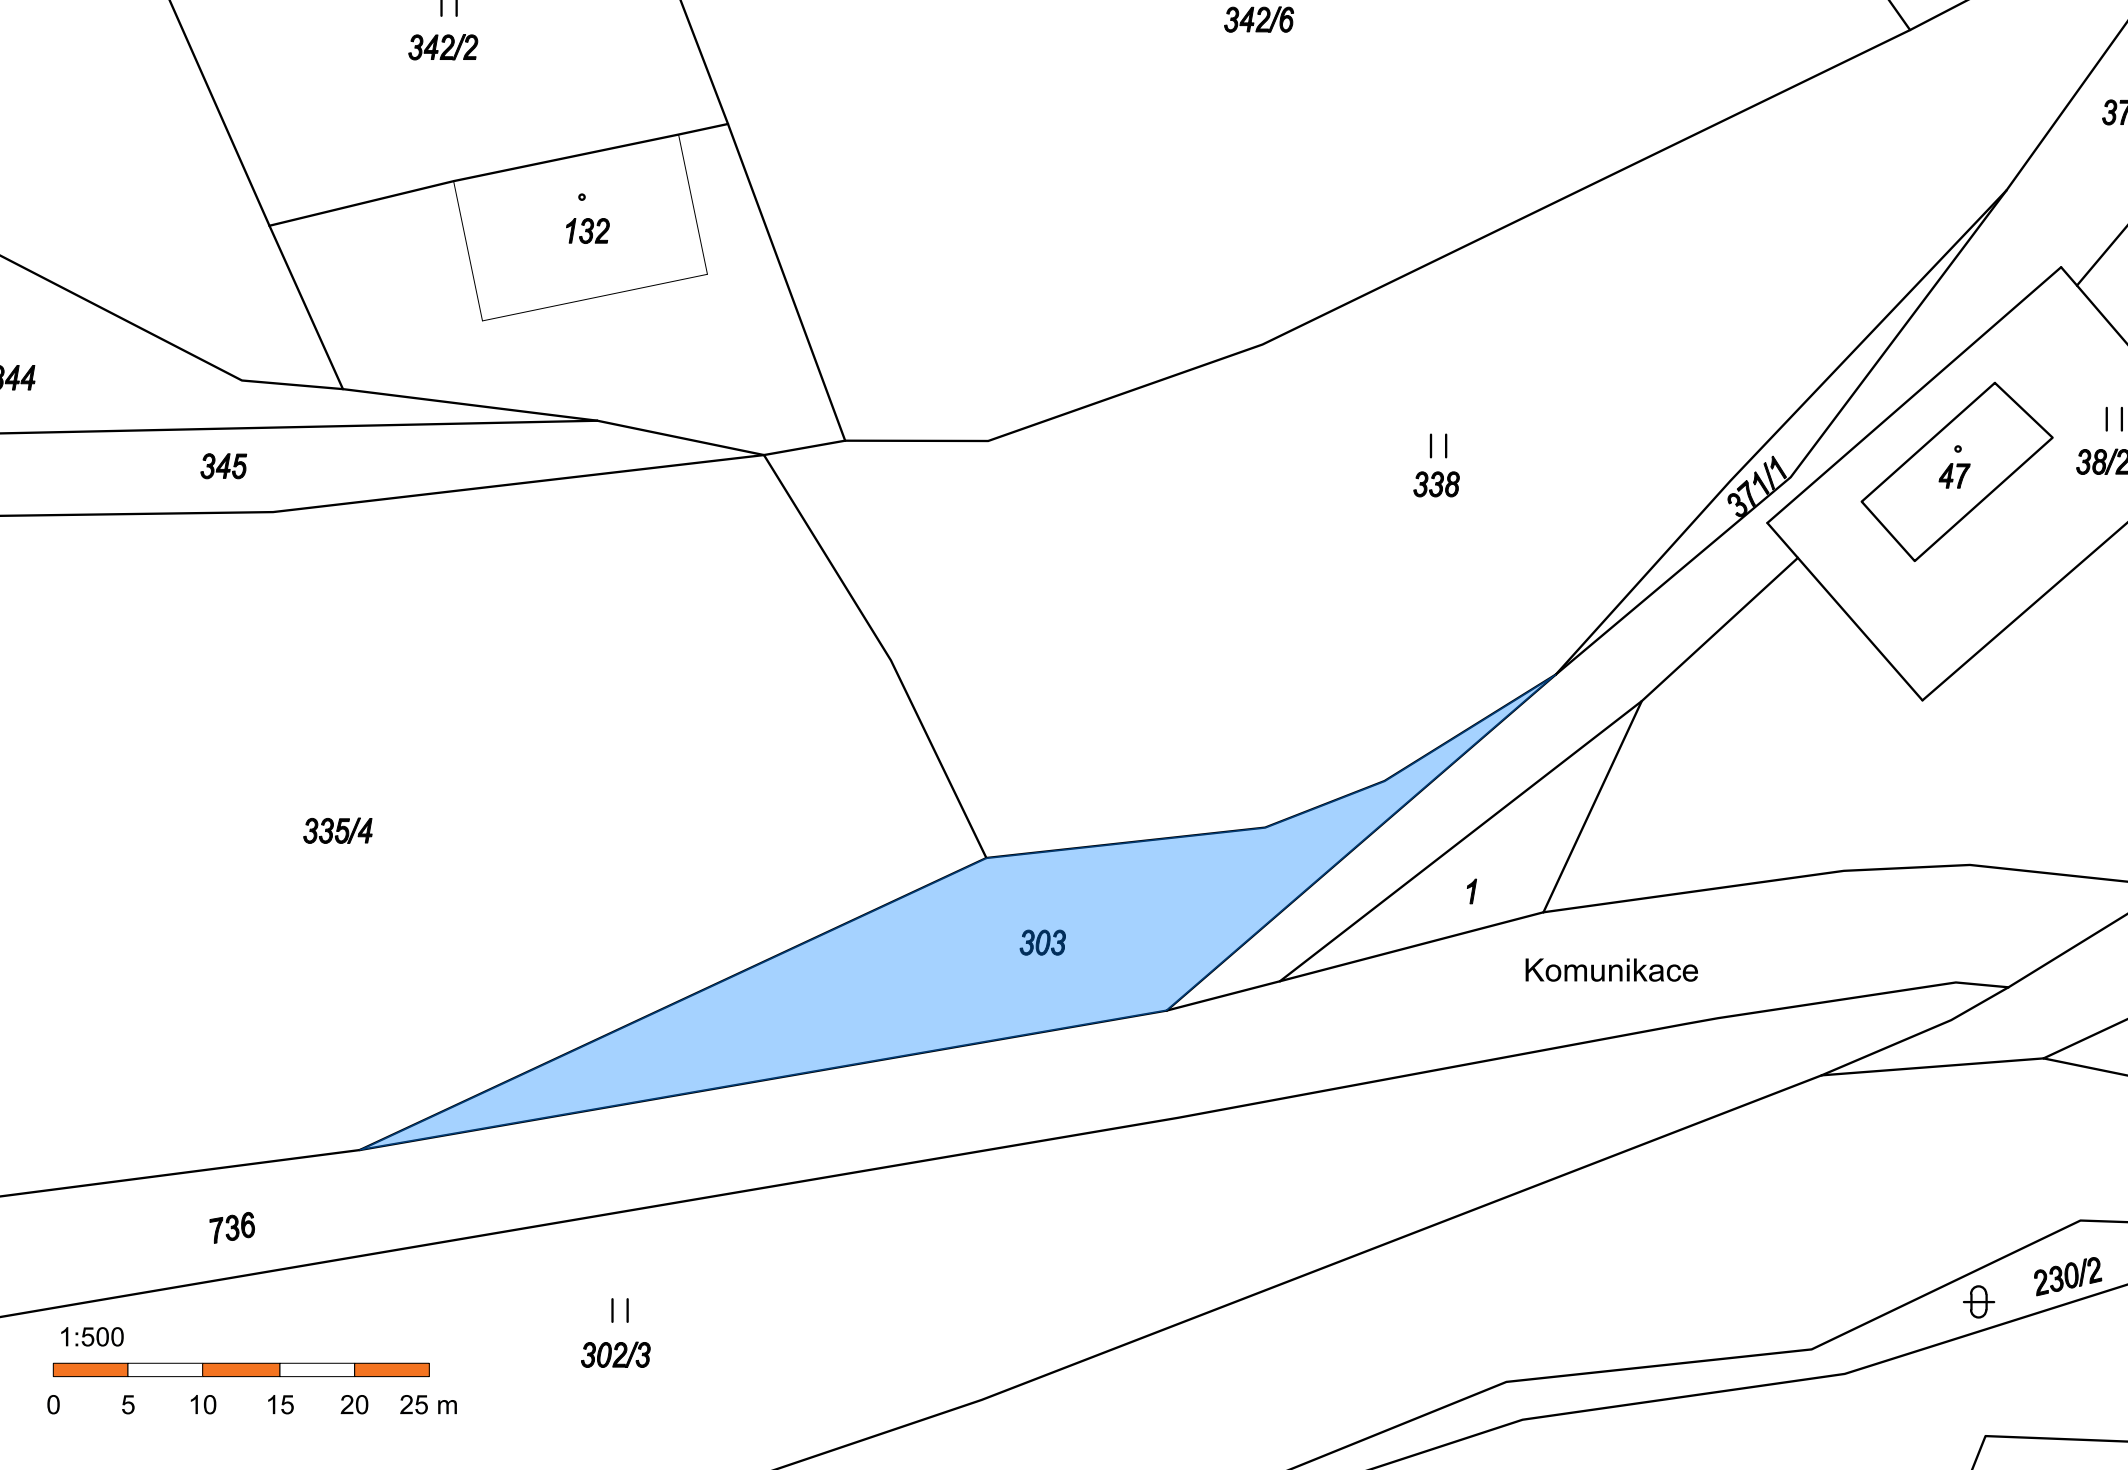

342/2

342/6

132

344

345

||  
338

371/1

47

||  
38/2

335/4

303

1

Komunikace

736

||  
302/3

⊙ 230/2

